



Facaden des Wasserleitungsgebäude-Complexes. (1:100)

Karolina 1860.

Carolina 1860.

nordöstliche Façade

südwestliche Façade

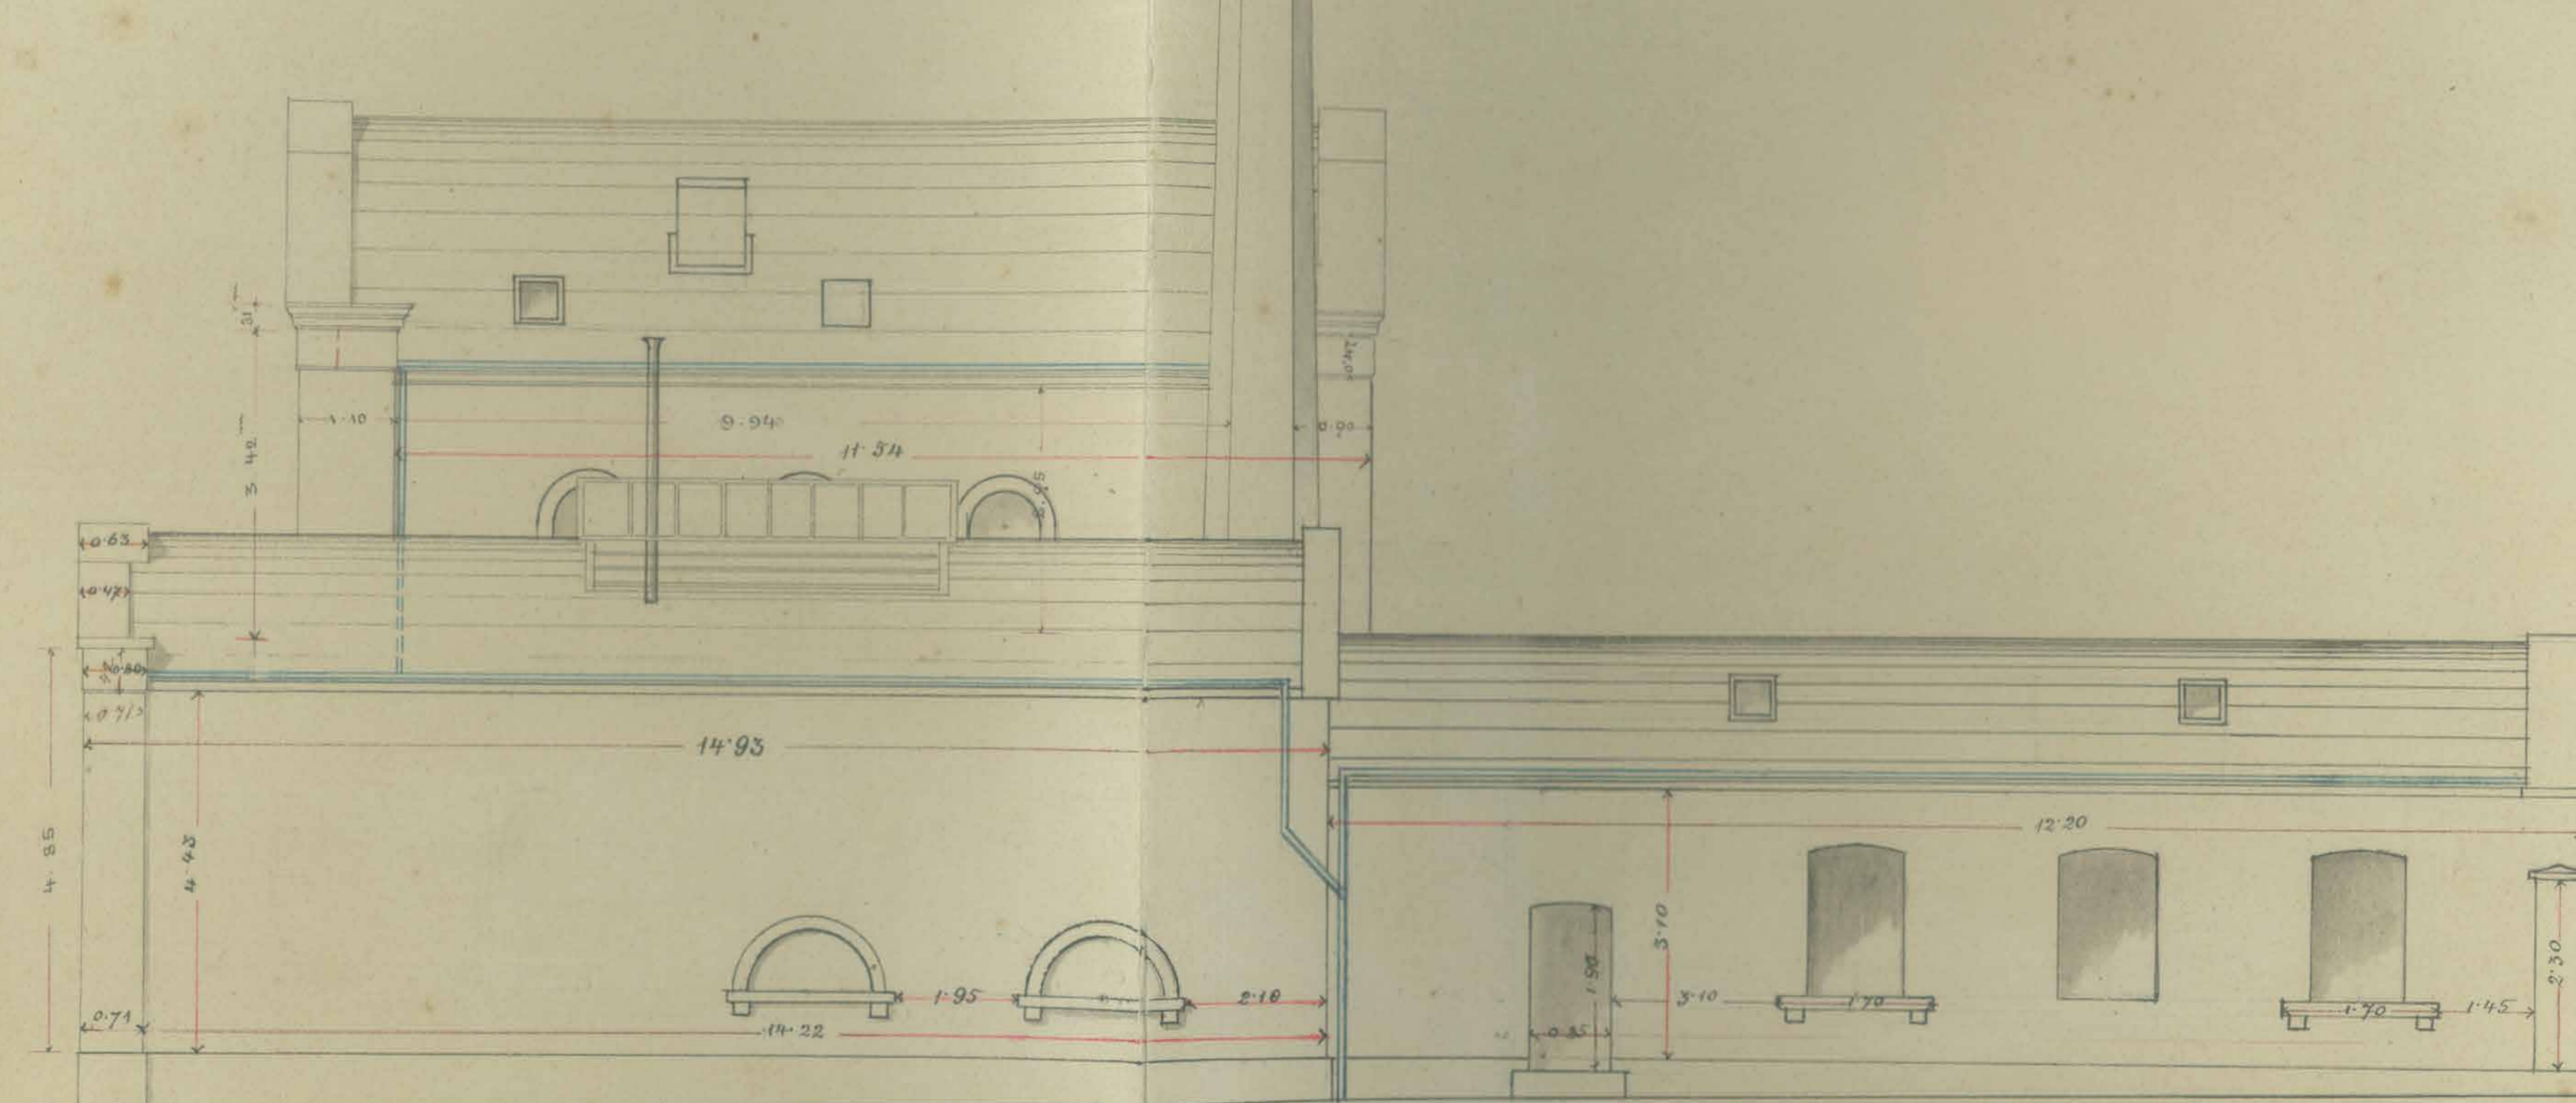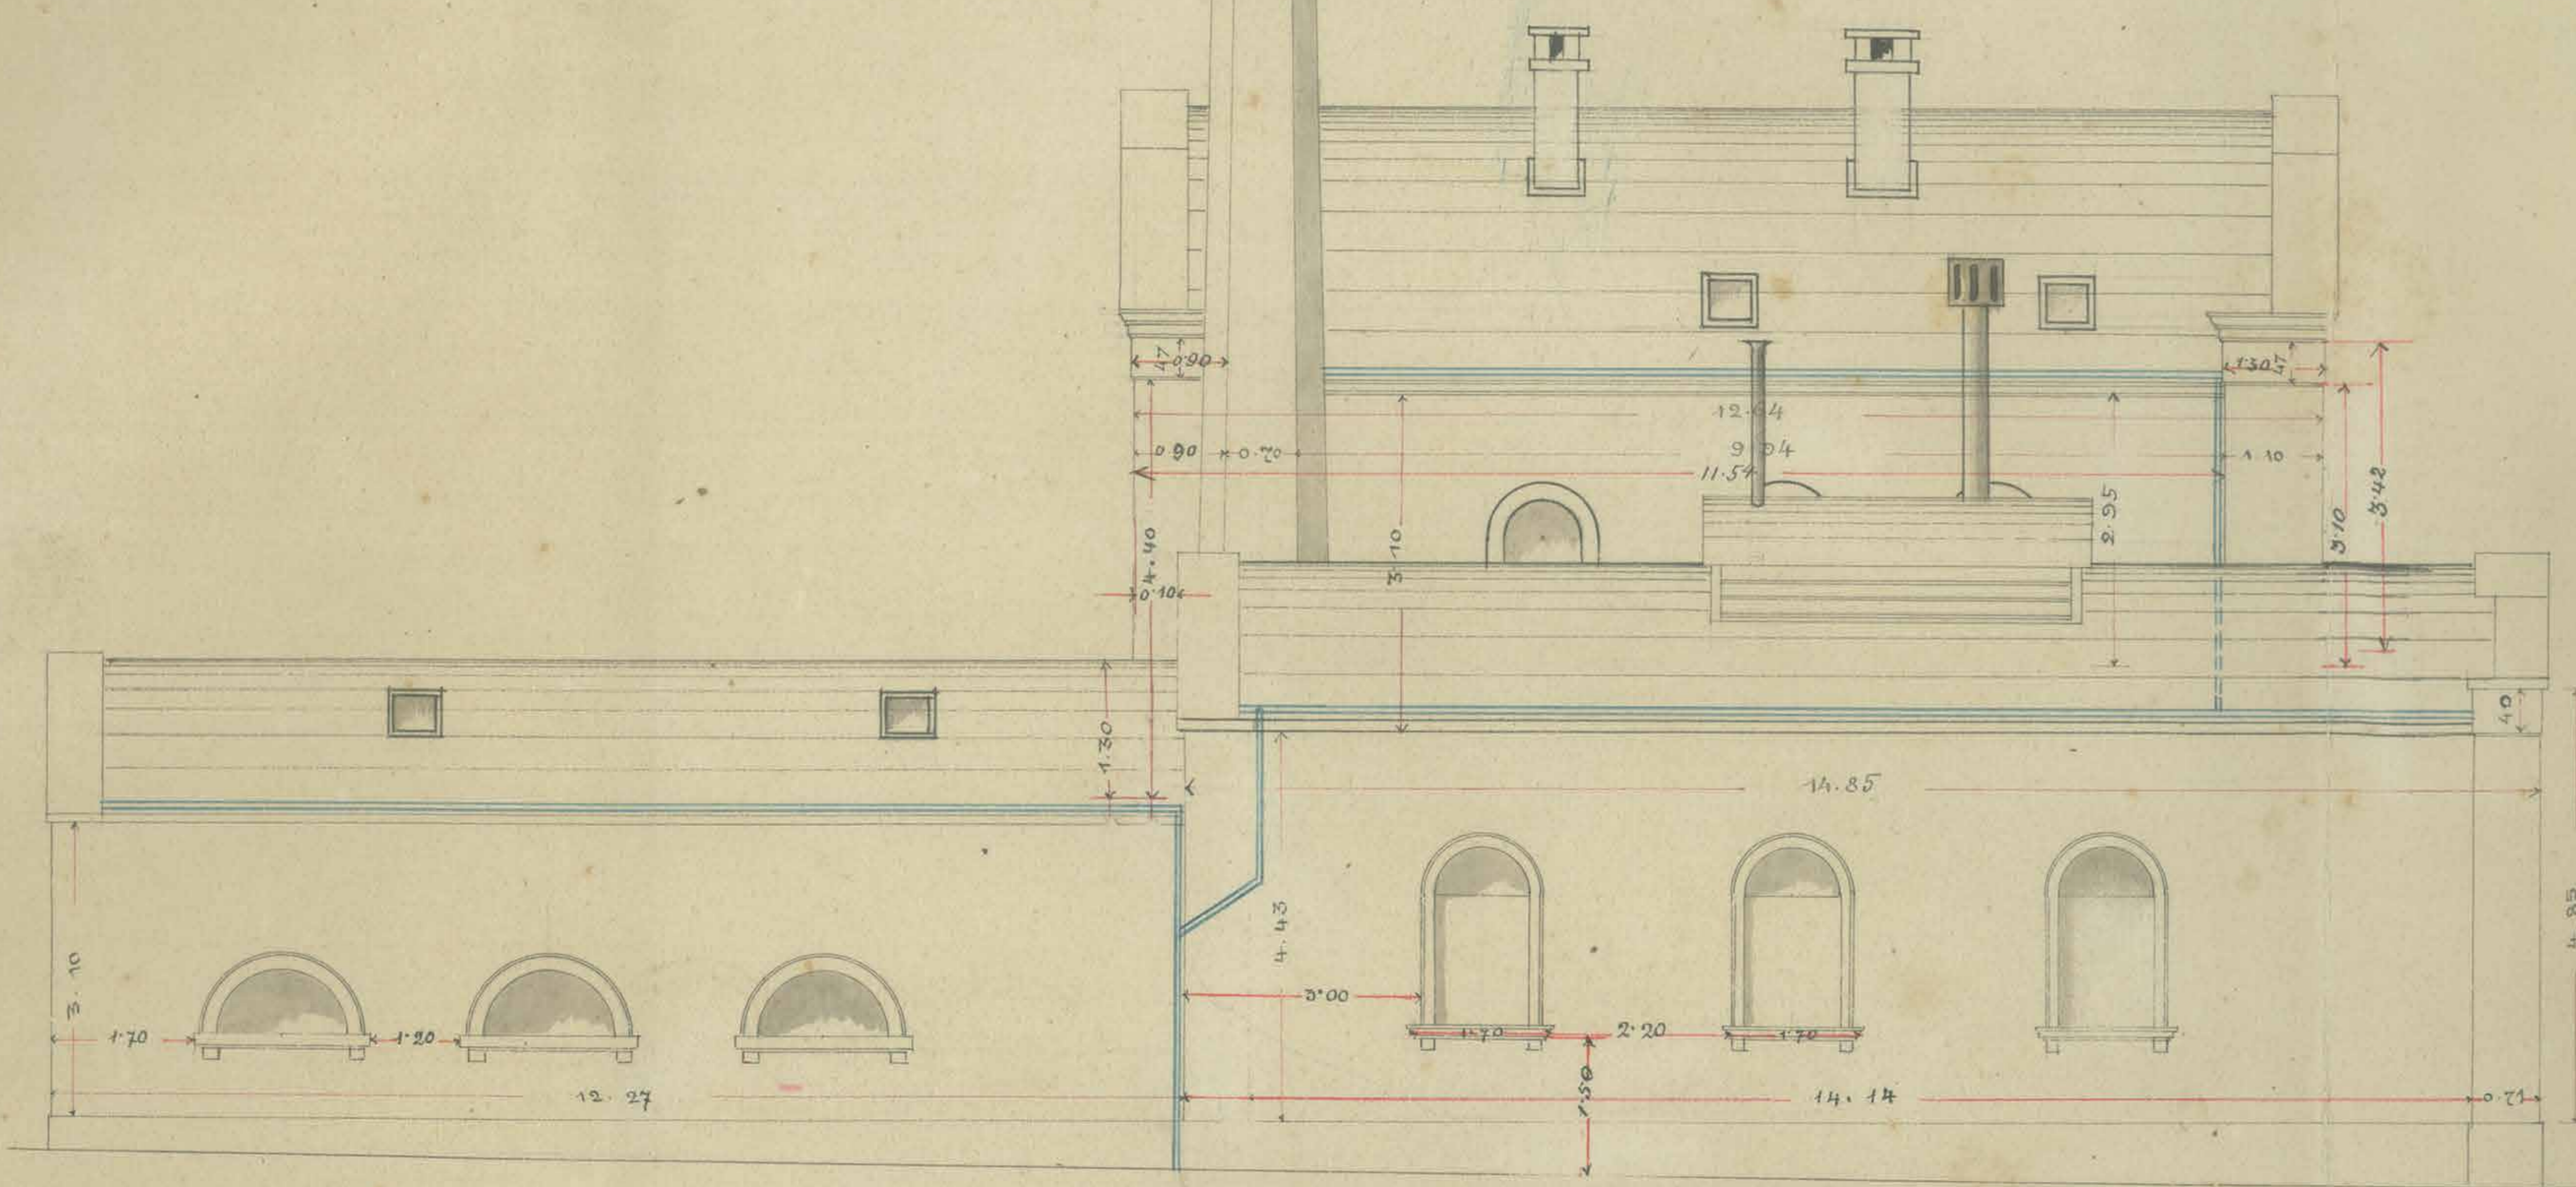

nordwestliche Façade

südöstliche Façade

